


- 풍기 문화의 집 3층

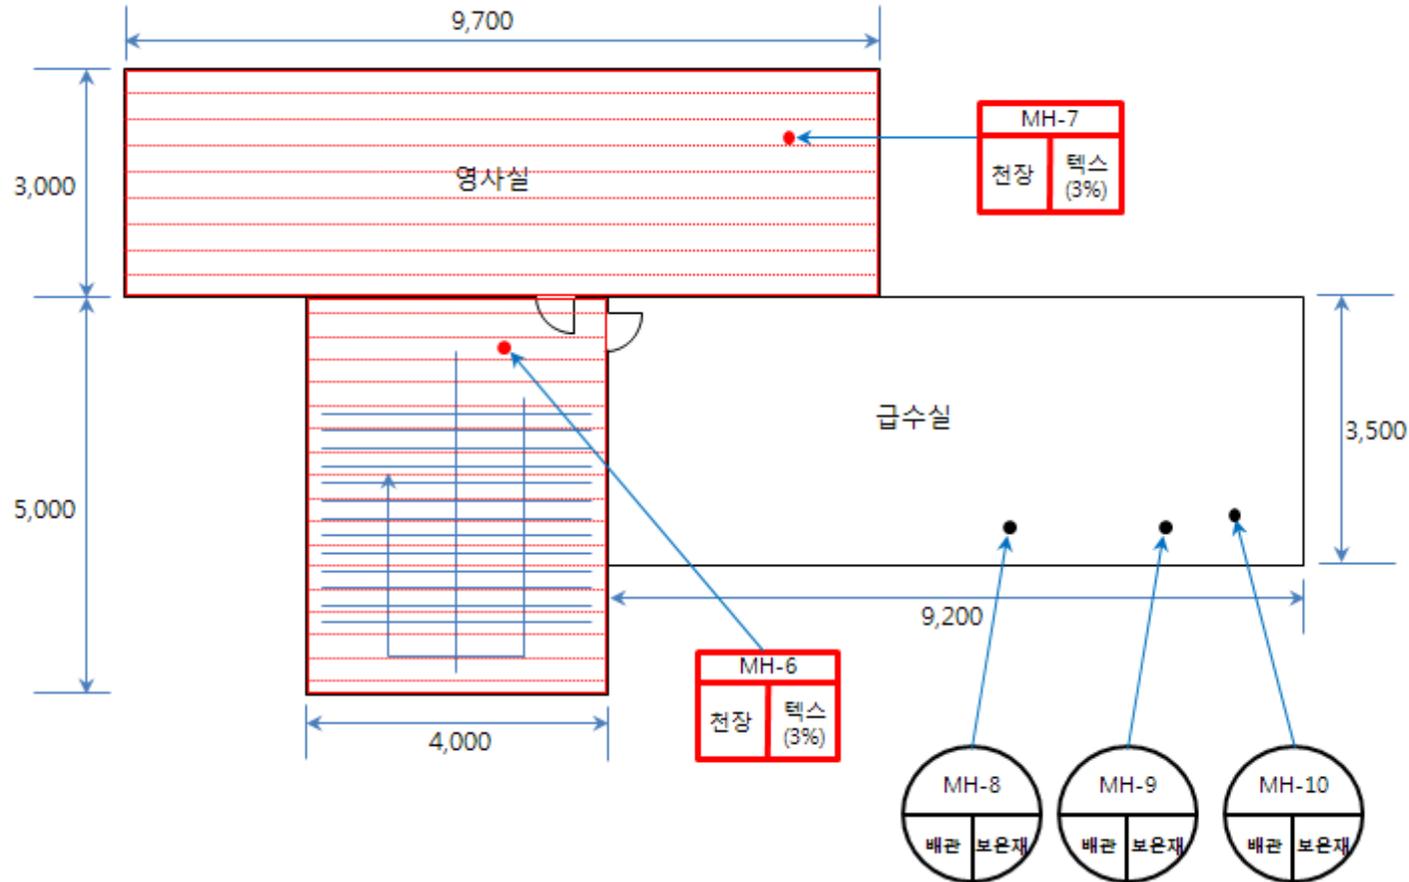

건축자재그림범례

지붕재	천장재
벽재	바닥재
분무재	내화피복재
배관재(보온)	배관재(연결)
칸막이	기타물질
비석면	

건축자재 인식표

시료번호	시료번호
시료 위치	건축 자재 (함유량)
시료 위치	시료 위치
석면함유시료	석면 비함유시료

시료번호	시료채취 위치	동일물질구역	면적(m ²)	석면 종류	석면 함유량	위해성 평가점수	위해성 등급	관리방안
MH-6	계단실 천장	3층 계단실, 영사실	계단실:20.0	백석면	3%	계단실-9	낮음	· 전기공사, 배선공사 등 건축물 유지보수 공사시 석면함유설비 또는 자재가 훼손되어 석면이 비산되지 않도록 작업수행 · 석면함유 건축자재 또는 설비에 대한 지속적인 유지관리 · 석면함유 건축자재 또는 설비가 손상되었을 경우 즉시 보수 · 석면함유건축자재를 인위적으로 손상시키지 않도록 함 · 석면 함유 건축자재 또는 설비의 취급 및 사용으로 인체 분진이 발생될 경우 호흡보호구 착용
MH-7	영사실 천장		영사실:29.1					

건축물명 :
풍기문화의집

건축물소재지 :
경북 영주시 풍기읍 동부리 463-1(동성로 18)

Drafting No : MH-3

석면조사 · 분석기관 :
 (주)리더환경

조사 일자 :
2013. 12. 1~2013. 12. 20

층 구분 : 3층